



ΕΦΗΜΕΡΙΣ ΤΗΣ ΚΥΒΕΡΝΗΣΕΩΣ
ΤΗΣ ΕΛΛΗΝΙΚΗΣ ΔΗΜΟΚΡΑΤΙΑΣ

ΤΕΥΧΟΣ ΤΕΤΑΡΤΟ — Αρ. Φύλλου 3

13 Ιανουαρίου 1995

ΠΕΡΙΕΧΟΜΕΝΑ

ΑΝΑΔΑΣΩΣΕΙΣ
ΑΠΟΦΑΣΕΙΣ

Κήρυξη αναδασωτέας έκτασης (770) επτακόσια εβδομήντα τ.μ. στη θέση «Κοττά» Κοινότητας Κούμανι του Νομού Ηλείας. 1

Κήρυξη αναδασωτέας έκτασης 0,316 στρεμμάτων στη θέση «ΑΛΩΝΙΑ» περιοχής Δήμου Πολυγύρου του Νομού Χαλκιδικής. 2

Κήρυξη αναδασωτέας έκτασης 2414,91 στρεμμάτων στη θέση «ΤΡΑΧΑΝΙΩΤΗΣ» περιοχής του Δήμου Πολυγύρου του Νομού Χαλκιδικής. 3

ΑΠΑΛΛΟΤΡΙΩΣΕΙΣ
ΑΠΟΦΑΣΕΙΣ

Καθορισμός οριογραμμής (όχθης δεξιά) στο τμήμα του ποταμού Αώου και στη χ.θ. 0+669 μέχρι 0+764 με αφετηρία μέτρησης τη γέφυρα Μπουραζανίου Ν. Ιωαννίνων 4

Κήρυξη αναγκαστικής απαλλοτρίωσης για λόγους δημόσιας ωφέλειας και ειδικώτερα για τη διάνοιξη της Ε.Ο. Σερρών - Νιγρίτας Αμφίπολης, τμήμα Β' αγρόκτημα Λευκοτόπου - Αγίου Δημητρίου, έκτασης 94.388 μ² . 5

ΠΟΛΕΟΔΟΜΙΑ
ΑΠΟΦΑΣΕΙΣ

Τροποποίηση σχεδίου πόλης Ν. Ιωνίας Μαγνησίας στο Ο.Τ. Γ 431. 6

ΑΝΑΔΑΣΩΣΕΙΣ
ΑΠΟΦΑΣΕΙΣ

Αριθ. 2962 (1)

Κήρυξη αναδασωτέας έκτασης (770) επτακόσια εβδομήντα τ.μ. στη θέση «Κοττά» Κοινότητας Κούμανι του Νομού Ηλείας.

Ο ΝΟΜΑΡΧΗΣ ΗΛΕΙΑΣ

Έχοντας υπόψη:

1. Τις διατάξεις για διοικητική αποκέντρωση και την 24608/1.9.92 απόφαση Νομάρχη Ηλείας «περί παροχής εξουσιοδοτήσεως στους πρ/νους των Υπηρ. υπογράφειν εντολή Νομ. Αποφάσεις κ.λ.π.».

2. Τις διατάξεις του άρθρου 117 παρ. 3 του Συντάγματος της χώρας.

3. Τις διατάξεις του Ν.998/79 «περί προστασίας των δασών κ.λ.π.» και ειδικώτερα: Τα άρθρα 41 παρ. 1, 38 παρ. 1γ, το Νόμο 2040/92 παρ. 3.

4. Τις διαταγές του Υπουργείου Γεωργίας, 160417/1180/6.7.80, 18247/3049/24.9.80, 141823/24.2.83, 85144/1468/9.9.1992 και 60284/365/26.1.

5. Την 10718/15.12.94 πρόταση του Δασαρχείου πύργου για κήρυξη της δασεκτάσεως, που αναφέρεται στο θέμα, ως αναδασωτέας διότι η δασική βλάστηση, που την κάλυπτε, καταστράφηκε με κατάληψη και εκχέρσωση το Μάϊο 1994 από τον Γεώργιο Νικ. Κούτρα, κάτοικο Αθηνών και βεβαιώθηκε στις 24.10.1994 και επιβάλλεται η εκ νέου δάσωσή της, αποφασίζουμε:

Κηρύσσουμε αναδασωτέα, με σκοπό την επαναδημιουργία, με φυσική αναγέννηση, της δασικής βλάστησης που καταστράφηκε με κατάληψη και εκχέρσωση, την δημόσια δασική έκταση, εμβαδού (0,770 στρ.) επτακοσίων εβδομήντα μέτρα τ.μ., που βρίσκεται στη θέση «Κοττά» της Κοινότητας Κούμανι Ν. Ηλείας.

Προσδιορίζεται από τα στοιχεία Α, Β, Γ, Δ, Ε, Ζ, Α και έχει όρια:

Ανατολικά: Με καλλιεργούμενη έκταση υπό του ιδίου,

Δυτικά: Με δημόσιο δρυοδάσος,

Βόρεια: Με καλλιεργούμενη έκταση υπό του ιδίου,

Νότια: Με καλλιεργούμενη έκταση υπό του ιδίου και δημόσιο δρυοδάσος,

όπως φαίνεται στο συνημμένο διάγραμμα που αποτελεί αναπόσπαστο μέρος της απόφασης αυτής.

Η απόφαση αυτή να δημοσιευθεί στην Εφημερίδα της Κυβερνήσεως.

Πύργος, 20 Δεκεμβρίου 1994

Ο Νομάρχης


ΓΕΩΡ. ΜΠΡΕΓΙΑΝΝΗΣ

ΑΠΟΣΠΑΣΜΑ ΧΑΡΤΟΥ

Ανήκει στην υπ' αριθ. 2962/94 Απόφαση


Περιοχής Κοινότητας Κούμανι στο οποίο φαίνεται η έκταση που καταλήφθηκε, εκχερσώθηκε κατά το χρονικό διάστημα Μαΐου 94 στη θέση: "Κοτσά" εμβαδού 0,770 στρ.

Κλίμακα: 1:20.000

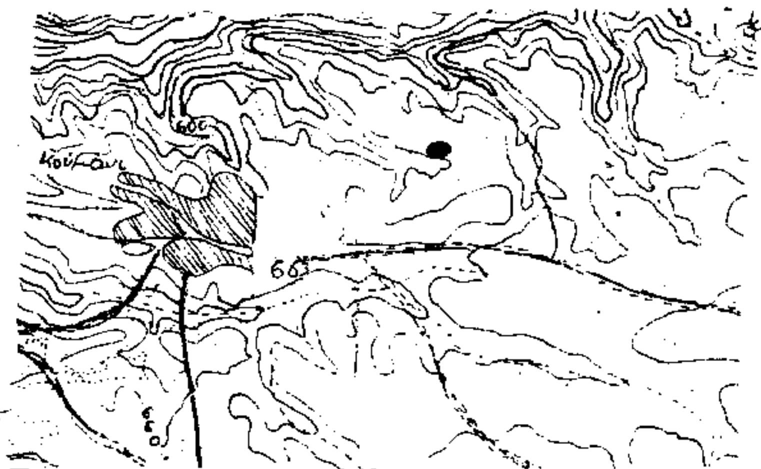

ΤΟΠΟΓΡΑΦΙΚΟ ΔΙΑΓΡΑΜΜΑ

της παραπάνω καταληφθείσας, εκχερσωθείσας έκτασης εμβαδού 0,770 στρ.

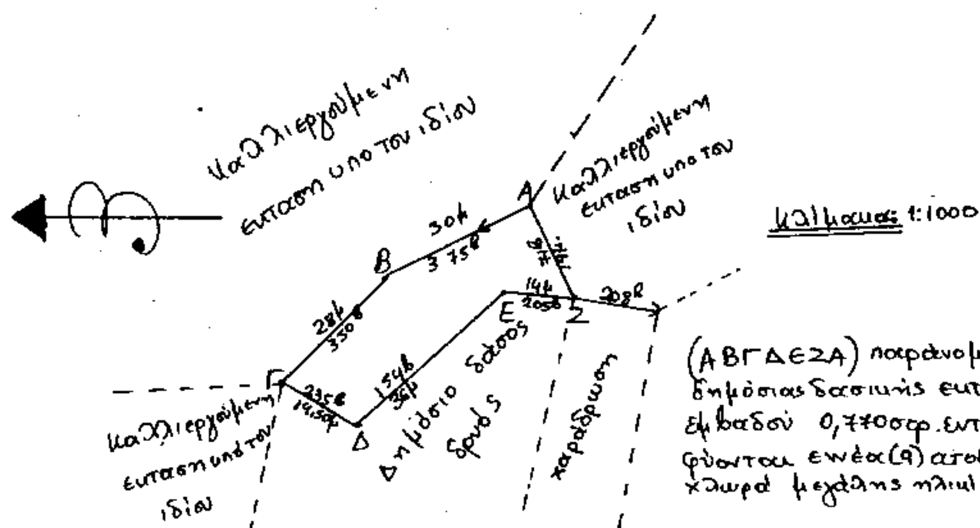

(ΑΒΓΔΕΖΑ) παράνομη κατάληψη δημόσιας δασικής έκτασης εμβαδού 0,770 στρ. εντός της οποίας φύονται εννέα (9) ατομικά ιστάμενα χλωρά μεγάλης ηλικίας δρυόδενδρα

Πύργος 16-12-94
Η
Συντάκτης
Αικατερίνη Γουρβέλη
Δασολόγος

ΘΕΩΡΗΘΗΚΕ
Πύργος 16-12-94
Ο
Δασάρχης
Παναγ. Δάσκαλος
Δασολόγος

Πύργος 20-12-94
Ο
ΝΟΜΑΡΧΗΣ
Γεώργ. ΜΠΡΕΓΙΑΝΝΗΣ

Αριθ. 49897 (2)

Κήρυξη αναδασωτέας έκτασης 0,316 στρεμμάτων στη θέση «ΑΛΩΝΙΑ» περιοχής Δήμου Πολυγύρου του Νομού Χαλκιδικής.

Ο ΝΟΜΑΡΧΗΣ ΧΑΛΚΙΔΙΚΗΣ

Έχοντας υπόψη:

1. Τις διατάξεις του Ν.3200/55 «περί διοικητικής αποκέντρωσης» όπως τροποποιήθηκε με το Ν.Δ. 532/70.

2. Τις διατάξεις του άρθρου 117 παρ. 3 του Συντάγματος της Χώρας.

3. Τις διατάξεις του Ν.998/79 «περί προστασίας των δασών κ.λ.π.» και ειδικότερα:

α) Του άρθρου 41 παραγ. 1.

β) Του άρθρου 38.

4. Τις διαταγές του Υπουργείου Γεωργίας:

α) 160417/1180/8.7.80.

β) 182447/3049/24.9.80.

5. Την αριθ. 49897/17.11.94 πρόταση του Δασαρχείου Πολυγύρου, αποφασίζουμε:

Κηρύσσουμε αναδασωτέα με σκοπό την προστασία για την αναδημιουργία της δασικής βλαστήσεως που καταστράφηκε ολοσχερώς από εκχέρσωση την από ....1979 μέχρι σήμερον δασική έκταση εμβαδού τριακοσίων ενενήντα εξ τ.μ. (0.396 στρ) που βρίσκεται στη θέση «ΑΛΩΝΙΑ» της περιφερείας του Δήμου Πολυγύρου του Νομού Χαλκιδικής που προσδιορίζεται από τα στοιχεία Α, Β, Γ, Δ, Ε, Ζ, Α και έχει όρια:

Ανατολικά: Αγρός Κελιαφάνου Ιωάννου,

Δυτικά: Ιδιοκτησία αγνώστου,

Βόρεις: Αγρός χλιαπα Κων/νου,

Νότια: Αγροτικός δρόμος,


όπως φαίνεται στο συνημμένο διάγραμμα που αποτελεί αναπόσπαστο μέρος της απόφασης αυτής.


Η έκταση θα αναδασωθεί τεχνιτά, η δαπάνη θα επιβαρύνη τον κρατικό προϋπολογισμό, θα είναι 15.750 δρχ. και θα γίνει εφάπαξ.

Η απόφαση αυτή να δημοσιευθεί στην Εφημερίδα της Κυβερνήσεως.

Πολύγυρος, 7 Δεκεμβρίου 1994

Ο Νομάρχης
ΘΕΟΔΩΡΟΣ ΚΑΚΚΑΒΑΣ

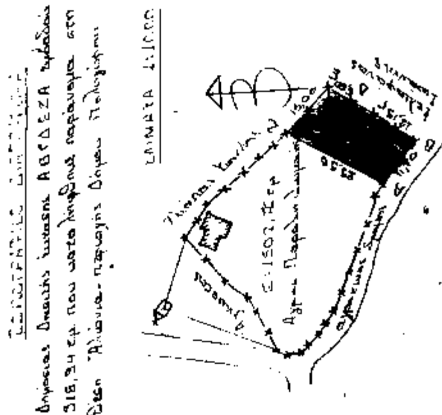

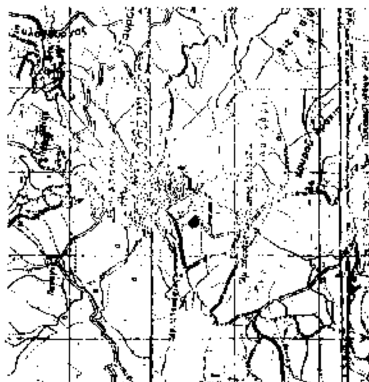

ΑΠΟΣΠΑΣΜΑ ΧΑΡΤΗ

Περιοχής Δήμου Πολυγύρου στο οποίο φαίνεται η δασική έκταση εμβαδού 315,94 τ.μ. που καταληφθηκε παράνομα.

ΚΛΙΜΑΚΑ 1:50000

Δασική θέση: «Αλώνια»
Γεωγρ. μήκος: 23° 26΄
Γεωγρ. πλάτος: 40° 23΄

ΥΠΟΜΝΗΜΑ

δασική έκταση που καταληφθηκε παράνομα
επαρχιακό οδικό δίκτυο
ρέμα

ΘΕΩΡΗΘΗΚΕ
Ο Νομάρχης
ΚΑΚΚΑΒΑΣ ΘΕΟΔΩΡΟΣ

Αριθ. 49899 (3)

Κήρυξη αναδασωτέας έκτασης 2414,91 στρεμμάτων στη θέση «ΤΡΑΧΑΝΙΩΤΗΣ» περιοχής του Δήμου Πολυγύρου του Νομού Χαλκιδικής.

Ο ΝΟΜΑΡΧΗΣ ΧΑΛΚΙΔΙΚΗΣ

Έχοντας υπόψη:

1. Τις διατάξεις του Ν.3200/55 «περί διοικητικής αποκέντρωσης» όπως τροποποιήθηκε με το Ν.Δ. 532/70.

2. Τις διατάξεις του άρθρου 117 παρ. 3 του Συντάγματος της Χώρας.

3. Τις διατάξεις του Ν.998/79 «περί προστασίας των δασών κ.λ.π.» και ειδικότερα:

α) Του άρθρου 41 παραγ. 1.

β) Του άρθρου 38.

4. Τις διαταγές του Υπουργείου Γεωργίας:

α) 160417/1180/8.7.80.

β) 182447/3049/24.9.80.

5. Την αριθ. 5856/17.11.94 πρόταση του Δασαρχείου Πολυγύρου, αποφασίζουμε:

Κηρύσσουμε αναδασωτέα με σκοπό την προστασία για την αναδημιουργία της δασικής βλαστήσεως που καταστράφηκε ολοσχερώς από εκχέρσωση την από 17.10.1994 έως σήμερα δασική έκταση εμβαδού δύο και 0,415 στρεμμάτων (2,415 στρ) που βρίσκεται στη θέση «ΤΡΑΧΑΝΙΩΤΗΣ» της περιφερείας του Δήμου Πολυγύρου του Νομού Χαλκιδικής που προσδιορίζεται από τα στοιχεία Α, Β, Γ, Δ,....., Κ, Λ, Μ, Α και έχει όρια:

Ανατολικά: Δημόσια δασική έκταση,

Δυτικά: Δημόσια δασική έκταση,

Βόρεις: Ιδιοκτησία Γαβρίλη Νικολάου,

Νότια: Ιδιοκτησία κληρονόμων Χρίστου Σαραφιανού,


όπως φαίνεται στο συνημμένο διάγραμμα που αποτελεί αναπόσπαστο μέρος της απόφασης αυτής.

Η έκταση θα αναδασωθεί τεχνικά, η δαπάνη θα επιβαρύνη τον κρατικό προϋπολογισμό, θα ανέλθει σε 120.750 δρχ. και θα γίνει εφάπαξ.

Η απόφαση αυτή να δημοσιευθεί στην Εφημερίδα της Κυβερνήσεως.

Πολύγυρος, 7 Δεκεμβρίου 1994


Ο Νομάρχης
ΘΕΟΔΩΡΟΣ ΚΑΚΚΑΒΑΣ

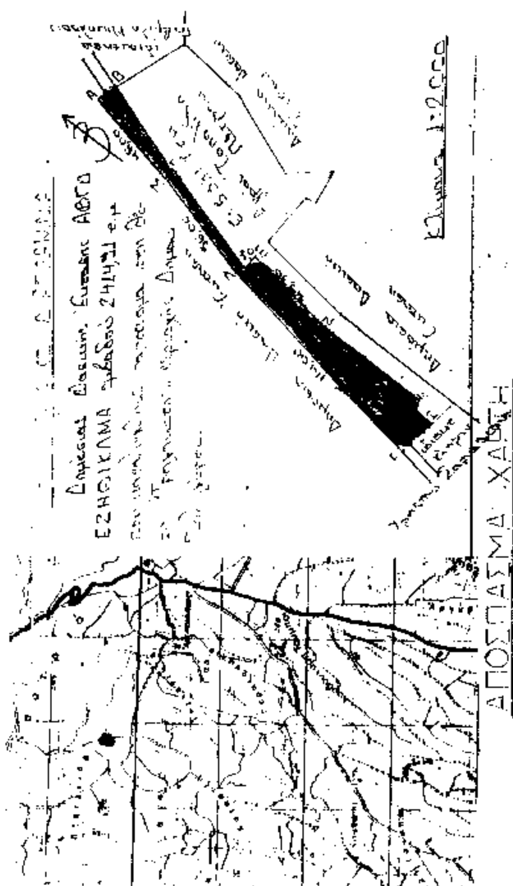


ΑΠΟΣΠΑΣΜΑ ΧΑΡΤΗ

ΚΛΙΜΑΚΑ 1:50000

ΥΠΟΜΝΗΜΑ

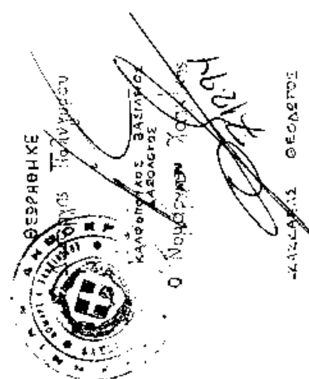

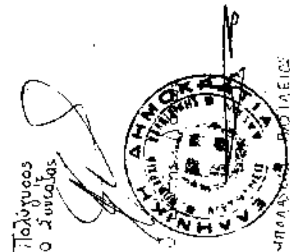

ΑΠΑΛΛΟΤΡΙΩΣΕΙΣ

ΑΠΟΦΑΣΕΙΣ

Αριθ. ΤΥ 9646 (4)

Καθορισμός οριογραμμής (όχθης δεξιά) στο τμήμα του ποταμού Αώου και στη χ.θ. 0+669 μέχρι 0+764 με αφετηρία μέτρησης τη γέφυρα Μπουραζανίου Ν. Ιωαννίνων.

Ο ΝΟΜΑΡΧΗΣ ΙΩΑΝΝΙΝΩΝ

Έχοντας υπόψη:

1. Τις διατάξεις:

α) Του Ν.3200/55 «περί διοικητικής αποκεντρώσεως» όπως έχει συμπληρωθεί και τροποποιηθεί μεταγενέστερα.

β) Του Ν.Δ. 532/70 «περί συμπληρώσεως των ιδατάξεων περί διοικητικής αποκεντρώσεως».

γ) Του Ν.1235/82 «περί ασκήσεως της Κυβερνητικής Πολιτικής και καθιέρωσης της λαϊκής εκπροσώπισης στους Νομούς».

δ) Του Β.Δ. 712/70 «περί καθορισμού των διατηρουμένων υπέρ του Υπουργού Δημοσίων Έργων αρμοδιοτήτων» που εκδόθηκε σε εκτέλεση του Ν.Δ. 532/70, όπως αυτό τροποποιήθηκε και συμπληρώθηκε μέχρι σήμερα.

ε) Του Π.Δ. 910/77 «περί οργανισμού του Υπουργείου Δημοσίων Έργων».

στ) Του Π.Δ. 39/83 «μεταβίβαση αρμοδιοτήτων του Υπουργού Δημ. Έργων στις Περ/κές Υπηρ.».

ζ) Του Ν.1418/84 «δημόσια έργα και ρυθμίσεις συναφών θεμάτων».

η) Του Π.Δ. 609/85 «κατασκευή Δημοσίων Έργων».

2. Την αριθ. 18913/1992 απόφαση Νομάρχη Ιωαννίνων «περί ασκήσεως αρμοδιοτήτων.

3. Τις διατάξεις του Ν.880/1979 άρθρο 6 (ΦΕΚ 58/Α'/22.3.79) «περί καθορισμού οριογραμμής (όχθης) ρευμάτων, χειμάρρων ή ρυάκων».

4. Το αριθ. 6414/14.11.94 έγγραφο της Δ/νσεως Τεχνικών Υπηρεσιών Ν. Ιωαννίνων με το συνημμένο σ' αυτό τοπογραφικό διάγραμμα του πολιτικού μηχανικού Πέτρου Χαλούλου στο οποίο αποτυπώνεται η κοίτη και όχθη του ποταμού Αώου από χ.θ. 0+669 μέχρι 0+764 με αφετηρία μετρήσεως τη γέφυρα Μπουραζανίου και με το οποίο ζητήθηκε η γνώμη της Κοινότητας Μελισσόπετρας για την οριογραμμή (όχθη) του ποταμού Αώου στην ανωτέρω θέση που προτείνεται από τη Δ/νση Τεχνικών Υπηρεσιών Ν. Ιωαννίνων.

5. Το αριθ. 618/2.12.94 έγγραφο της Κοινότητας Μελισσόπετρας και επειδή:

1. Ο καθορισμός της οριογραμμής (όχθης) των ρευμάτων, χειμάρων ή ρυάκων ανήκει στη δική μας αρμοδιότητα.

2. Η επί του τοπογραφικού διαγράμματος που συνοδεύει την παρούσα όπως αυτό θεωρήθηκε από τη Δ/νση Τεχνικών Υπηρεσιών καθορισμένη οριογραμμή όχθης υπό στοιχεία ΑΒΓ εξασφαλίζει στο συγκεκριμένο σημείο την απόλυτη κυκλοφορία των νερών του ποταμού Αώου καθώς και τις παρόχθιες εκτάσεις, αποφασίζουμε:


Καθορίζουμε την οριογραμμή (όχθη δεξιά) στο τμήμα του ποταμού Αώου και στη χ.θ. 0+669 μέχρι 0+764 με αφετηρία μετρήσεως τη γέφυρα Μπουραζανίου όπως αυτή είναι σχεδιασμένη και προσδιορίζεται υπό τα στοιχεία ΑΒΓ στο τοπογραφικό διάγραμμα του πολιτικού μηχανικού Πέτρου Χαλούλου, όπως ελέγχθηκε και θεωρήθηκε από τη Δ/νση Τεχνικών Υπηρεσιών Ν. Ιωαννίνων.

Η απόφαση αυτή να δημοσιευθεί στην Εφημερίδα της Κυβερνήσεως.

Ιωάννινα, 23 Δεκεμβρίου 1994

Ο Νομάρχης

ΑΧΙΛ. ΚΟΛΙΘΥΣΗΣ

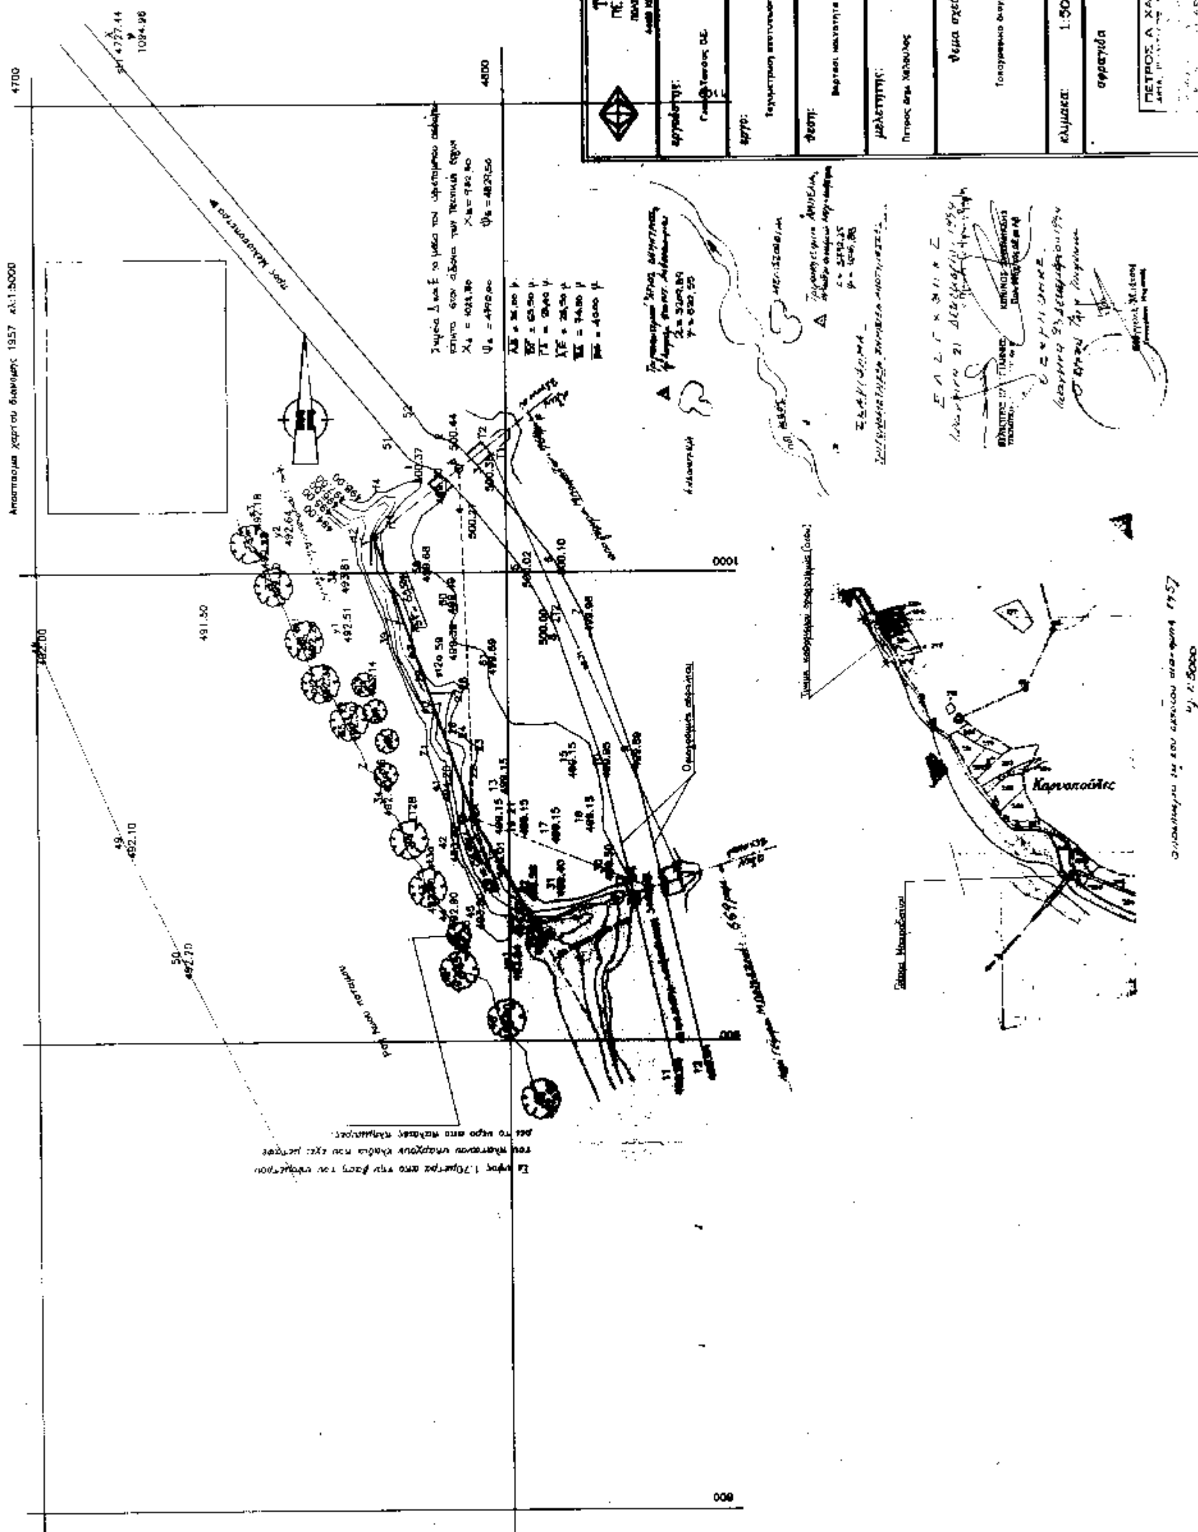
ΤΕΧΝΙΚΟ ΓΡΑΦΕΙΟ
ΠΕΤΡΟΣ ΔΗΜ. ΧΑΛΛΟΥΛΟΣ
1:500
Τ-1
1994
4700
4800

Αριθ. 2011/Φ 385 (5)

Κήρυξη αναγκαστικής απαλλοτρίωσης για λόγους δημόσιας ωφέλειας και ειδικότερα για τη διάνοιξη της Ε.Ο. Σερρών - Νιγρίτας Αμφίπολης, τμήμα Β' αγρόκτημα Λευκοτόπου - Αγίου Δημητρίου, έκτασης 94.388 μ².

Ο ΝΟΜΑΡΧΗΣ ΣΕΡΡΩΝ

Έχοντας υπόψη:

1. Τις διατάξεις του Ν.Δ. 797/71 «περί αναγκαστικών απαλλοτριώσεων» σε συνδιασμό με τις όμοιες του Β.Δ. 139/71 «περί αρμοδιότητα των Νομαρχών προς κήρυξη αναγκαστικών τινών απολλοτριώσεων».

2. Τις διατάξεις του Ν.653/77 (ΦΕΚ 214/5.8.77) «περί υποχρεώσεων των παροδίων ιδιοκτητών για την διάνοιξη οδών κ.λ.π.» όπως έχουν τροποποιηθεί και ισχύουν με τις διατάξεις του Ν.947/79 (ΦΕΚ 169/26.7.1979 και του Ν.960/79 (ΦΕΚ 194/25.8.79).

3. Το Π.Δ. 929/79 (ΦΕΚ 169/26.7.1979) εκτελεστικού του άρθρου 1 του Ν.653/77.

4. Την υπ' αριθ. Δ12/3475/Φ.Γ3/4/5.7.94 απόφαση της Γ.Γ.Δ.Ε. του Υπουργείου ΠΕ.ΧΩ.Δ.Ε. με την οποία εγκρίνεται το κτηματολόγιο της διανοιξης του Επαρχιακού δρόμου Σερρών - Νιγρίτας - Αμφίπολης στα τμήματα: α) αγρόκτημα Χουμνικού Πατρικίου, β) αγρόκτημα Ανθής, γ) αγρόκτημα Λευκότοπου και δ) αγρόκτημα Αγίου Δημητρίου.

5. Το υπ' αριθ. 24/94 πρακτικό συνεδρίασης του Διοικητικού Συμβουλίου του Νομαρχιακού Ταμείου Σερρών, με το οποίο αποφασίζεται ομόφωνα και προτείνεται η κήρυξη αναγκαστικής απαλλοτρίωσης για την διάνοιξη της Επαρχιακής οδού Σερρών Νιγρίτας - Αμφίπολης, ως εξής: α) αγρόκτημα Χουμνικού - Πατρικίου - Αθνής έκτασης 61.198 μ², και β) αγρόκτημα Λευκοτόπου Αγίου Δημητρίου έκτασης 94.388 μ².

6. Το υπ' αριθ. 2277/7.11.1994 έγγραφο του Νομαρχιακού Ταμείου Σερρών, αποφασίζουμε:

Κηρύσσουμε την αναγκαστική απαλλοτρίωση, για λόγους δημόσιας ωφέλειας και ειδικότερα για την διάνοιξη της επαρχιακής οδού Σερρών -Νιγρίτας - Αμφίπολης, τμήμα αγρόκτημα Λευκοτόπου - Αγ. Δημητρίου, συνολικής έκτασης 94.388 μ², όπως φαίνεται στο από Μάϊο 1994 και με κλ. 1:1.000 κτηματολογικά διαγράμματα (φύλλα 2) και τους αντίστοιχους κτηματολ. πίνακες (τεύχη 2), που συνέταξε ο Αγρονόμος τοπογράφος μηχανικός Γιάννης Συγγρός και θεώρησε ο Δ/ντής της Δ/νσης Απαλλοτριώσεων και Τοπογρ. (Δ12) του ΠΕ.ΧΩ.Δ.Ε. Κ. Δεσύρπης στις 5.7.94.

Στην απαλλοτρίωση που κηρύσσεται υπέρ του Δημοσίου και με δαπάνες του Νομαρχιακού Ταμείου Σερρών, έχουν εφαρμογή οι διατάξεις του άρθρου 1 του Α.Ν. 653/1977, όπως τροποποιήθηκαν και ισχύουν με τις διατάξεις του Ν.947/79 (ΦΕΚ 169/26.7.79), του Ν.960/79 (ΦΕΚ 194/25.8.79 τ. Δ') καθώς και οι διατάξεις του Π.Δ. 929/79 (ΦΕΚ 250/26.11.79) εκτελεστικού του άρθρου 1 του Ν.653/77 δηλαδή η δαπάνη της απαλλοτριώσεως θα βαρύνει και τους ωφελούμενους παρόδιους ιδιοκτήτες με τις προϋποθέσεις που προβλέπουν οι παραπάνω διατάξεις.

Στην έκταση που απολλοτριώνεται προβάλλουν δικαιώματα κυριότητος στο μεν αγρόκτημα Λευκοτόπου οι: 1) Τσούτσουλας Αντώνιος του Γεωργίου, κάτοικος Σιτοχωρίου κ.λ.π. στο δε αγρόκτημα Αγίου Δημητρίου οι: 1) Τσάκαλος Χρήστος του Αναστασίου, κάτοικος του Αγίου Δημητρίου.

Η απόφαση αυτή να δημοσιευθεί στην Εφημερίδα της Κυβερνήσεως.

Σέρρες, 25 Νοεμβρίου 1994

Ο Νομάρχης

ΧΡΗΣΤΟΣ ΣΑΛΑΛΕΣ

ΠΟΛΕΟΔΟΜΙΑ

ΑΠΟΦΑΣΕΙΣ

(6)

Τροποποίηση σχεδίου πόλης Ν. Ιωνίας Μαγνησίας στο Ο.Τ. Γ 431.

ΤΟ ΔΗΜΟΤΙΚΟ ΣΥΜΒΟΥΛΙΟ Ν. ΙΩΝΙΑΣ Ν. ΜΑΓΝΗΣΙΑΣ


(Συνεδρίαση 12η της 16.11.94)

Με τις 224/93-209/94 απόφ. του Δημ. Συμβουλίου Ν. Ιωνίας σύμφωνα με την παρ. 3 του άρθρου 33 του Ν. 1337/83 και τις διατάξεις των άρθρων 1 και 2 του από 14.5.87/ΦΕΚ 415 Δ', Π.Δ. τροποποιείται το σχέδιο Πόλης στο παραπάνω Ο.Τ. ώστε να ευθυγραμμίζονται οι οικοδομικές γραμμές, όπως φαίνεται στο Τοπ. διάγραμμα που συντάχθηκε από την Πολεοδομία του Δήμου σε κλίμ. 1:500 και αναρτήθηκε στο Δημαρχείο την 28.9.93.

Η απόφαση αυτή να δημοσιευθεί στην Εφημερίδα της Κυβερνήσεως.

Ο Δήμαρχος

ΣΤΕΦΑΝΟΣ ΦΟΥΣΚΗΣ

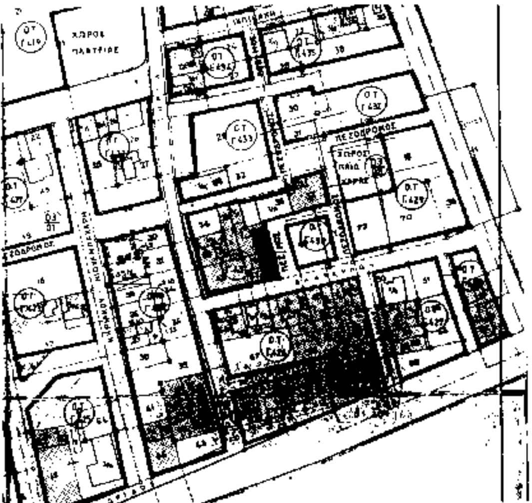

ΕΛΛΗΝΙΚΗ ΔΗΜΟΚΡΑΤΙΑ
ΝΟΜΑΡΧΙΑ ΜΑΓΝΗΣΙΑΣ
ΔΗΜΟΣ Ν. ΙΩΝΙΑΣ
Δ/ΝΣΗ ΤΕΧΝΙΚΩΝ ΥΠ/ΩΝ
ΤΕΧΝΙΚΗ ΥΠΗΡΕΣΙΑ
ΤΜΗΜΑ ΠΟΛΕΟΔΟΜΙΑΣ

ΤΡΟΠΟΠΟΙΗΣΗ ΡΥΜΟΤΟΜΙΚΟΥ ΣΧΕΔΙΟΥ ΠΟΛΗΣ

δημου **ΝΕΑΣ ΙΩΝΙΑΣ**

Ο.Τ


ΚΛΙΜΑΚΑ **1:500**

Ν. ΙΩΝΙΑ 1993

ΘΕΩΡΗΣΗ
Ο ΠΡΟΙΣΤΑΜ. Ο ΣΥΝΤΑΞΑΣ

ΕΙΚΡΙΝΕΤΑΙ ΩΣ ΠΑΡΑΡΤΗΜΑ
ΥΠ' ΑΡΙΘΜ. 224/93 ΑΠΟΦΑΣ
ΙΩΝΙΑ 199
Ο ΔΗΜΑΡΧΟΣ
ΦΟΥΣΚΗΣ

α/α	ΟΝΟΜΑΤΕΠΩΝΥΜΟ ΙΔΙΟΚΤΗΤΗ	ΠΕΡΙΓΡΑΦΗ ΙΔΙΟΚΤΗΣΙΑΣ	ΕΙΔΟΣ ΙΔΙΟΚΤΗΣΙΑΣ
1	[illegible]	[illegible]	[illegible]
2	[illegible]	[illegible]	[illegible]
3	[illegible]	[illegible]	[illegible]
4	[illegible]	[illegible]	[illegible]

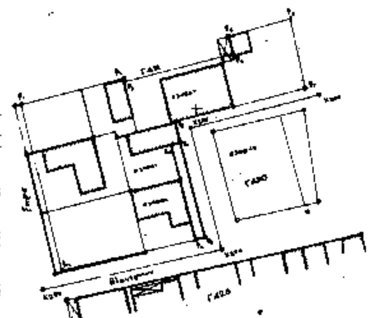

ΣΥΜΒΟΥΛΙΟ ΧΩΡΟΤΑΞΙΑΣ

Διατήρηση της ΟΤ όπου βρίσκεται σήμερα και δημιουργία ΡΓ στο όριο του οικοπέδου